ΕΛΛΗΝΙΚΗ ΔΗΜΟΚΡΑΤΙΑ
ΠΕΡΙΦΕΡΕΙΑ ΚΕΝΤΡΙΚΗΣ ΜΑΚΕΔΟΝΙΑΣ
ΔΗΜΟΤΙΚΗ ΕΠΙΧΕΙΡΗΣΗ ΥΔΡΕΥΣΗΣ ΑΠΟΧΕΤΕΥΣΗΣ ΠΕΛΛΑΣ

ΥΔΡΑΥΛΙΚΗ ΜΕΛΕΤΗ
ΤΟΥ ΕΣΩΤΕΡΙΚΟΥ ΑΠΟΧΕΤΕΥΤΙΚΟΥ ΔΙΚΤΥΟΥ
ΚΑΙ ΑΓΩΓΩΝ ΠΡΟΣΑΓΩΓΗΣ Τ.Κ. ΑΘΥΡΩΝ

ΑΝΑΔΟΧΟΣ ΜΕΛΕΤΗΤΗΣ :
ΠΟΛΥΞΕΝΗ ΛΑΜΠΡΙΑΝΙΔΟΥ
ΠΟΛΙΤΙΚΟΣ ΜΗΧΑΝΙΚΟΣ

ΤΙΤΛΟΣ ΣΧΕΔΙΟΥ:

ΜΗΚΟΤΟΜΗ ΑΓΩΓΟΥ Σ1

ΚΛΙΜΑΚΑ	1:100 H:1/1000
ΑΡ. ΣΧΕΔΙΟΥ	Μ-1

ΜΕΛΕΤΗΣΕ/ΜΗΚΕ	ΕΛΕΓΞΑΝΕ	ΘΕΩΡΗΘΗΚΕ
ΜΕΣΟΓΕΙΑΚΗ ΛΟΓΟΤΕΧΝΙΚΗ Ε.ΠΕ.ΜΗ.ΣΥΜ.Ε.	ΠΑΝΕΠΤΗ. - ΔΙΠΛ ΗΛΕΠΙΣΤΗΜΟΝΑΣ	ΠΑΝΕΠΤΗ. - ΔΙΠΛ ΗΛΕΚΤΡΟΝΙΚΗΣ Τ. Υ.
ΠΟΛΥΞΕΝΗ ΛΑΜΠΡΙΑΝΙΔΟΥ Πολιτικός Μηχανικός	ΖΩΗ ΙΩΑΝΝΟΥ Ηλεκτρολόγος Μηχανικός	ΛΟΥΤΣΑ ΣΑΝΤΡΑ-ΑΔΑΜΑΣΟΥ Μηχανικός Περιβάλλοντος
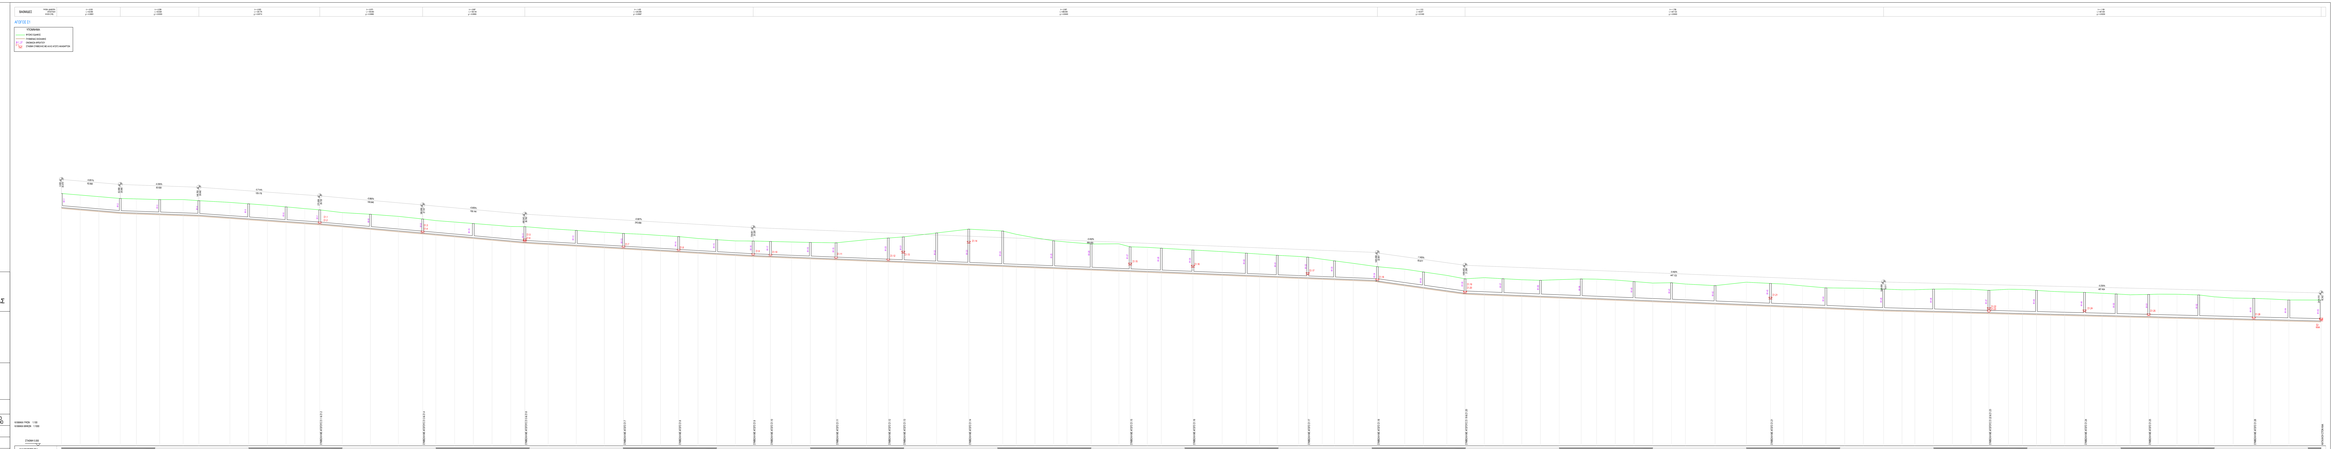
ΣΥΝΤΑΞΗ: ΜΑΡΤΙΟΣ 2019
ΤΕΛΕΥΤΑΙΑ ΑΝΑΘΕΩΡΗΣΗ: ΜΑΡΤΙΟΣ 2019