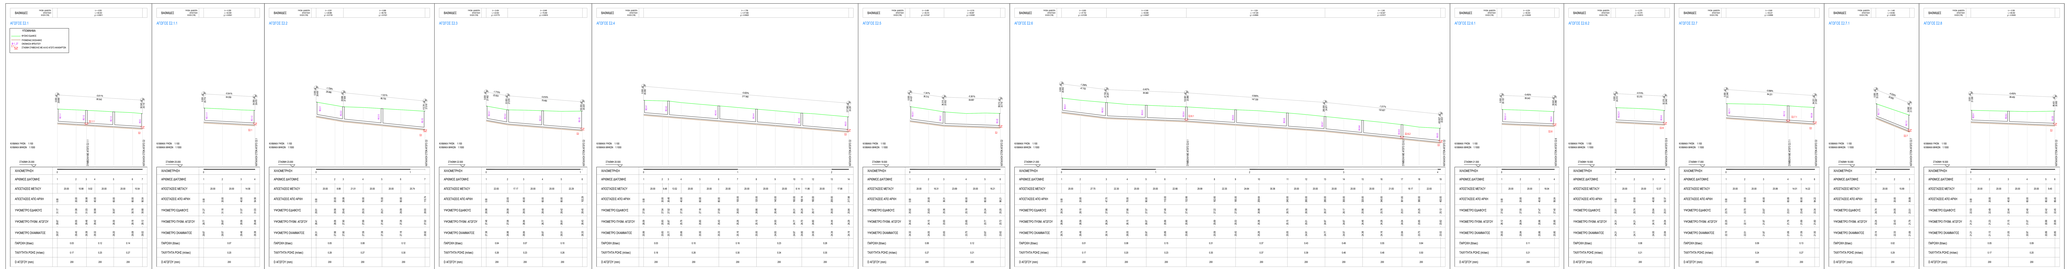
ΣΗΜΕΙΩΣΕΙΣ
ΑΞΟΝΑΣ ΕΞΩΤΕΡΙΚΟΥ
ΑΞΟΝΑΣ ΕΣΩΤΕΡΙΚΟΥ
ΑΞΟΝΑΣ ΑΝΑΦΟΡΑΣ
ΣΗΜΕΙΑ ΠΑΡΟΧΗΣ ΜΕ ΚΟΥ ΑΠΟ ΑΝΑΦΟΡΑ
ΑΞΟΝΑΣ ΠΑΡΑ : 1:50
ΑΞΟΝΑΣ ΑΝΑΦΟΡΑ : 1:500